




Имя, № подл.	Взам. имя, №
Подл. и дата	

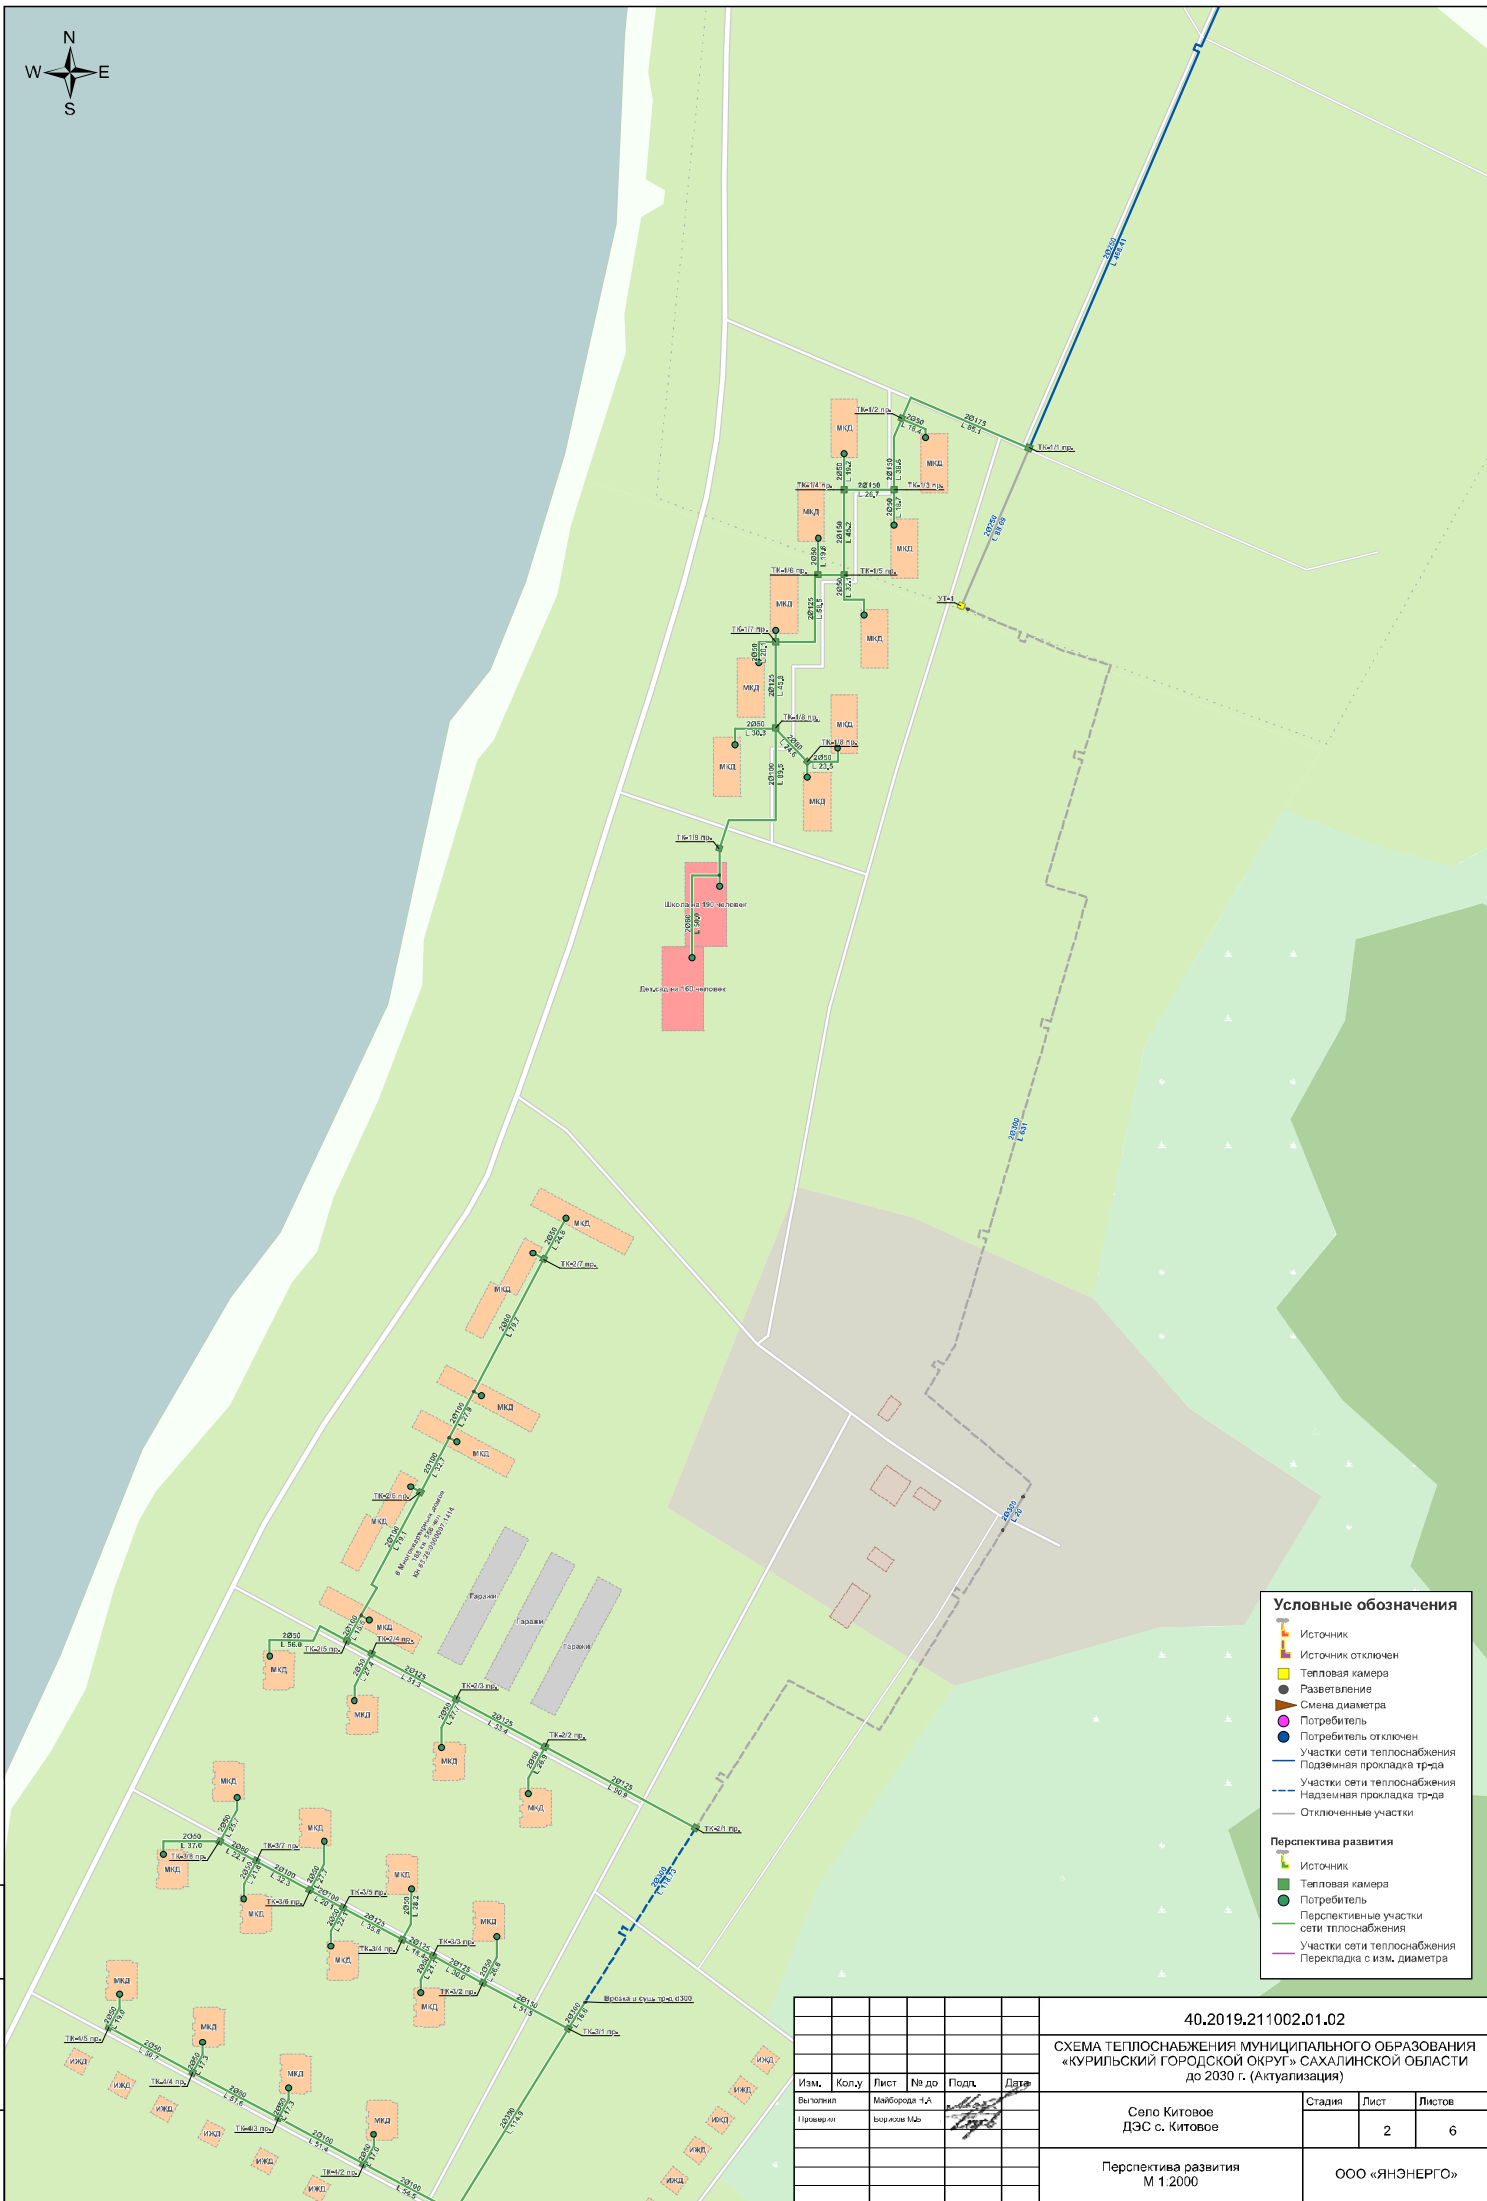

						40.2019.211002.01.02				
						СХЕМА ТЕПЛОСНАБЖЕНИЯ МУНИЦИПАЛЬНОГО ОБРАЗОВАНИЯ «КУРИЛЬСКИЙ ГОРОДСКОЙ ОКРУГ» САХАЛИНСКОЙ ОБЛАСТИ до 2030 г. (Актуализация)				
Изм.	Коплу	Лист	№ до	Подл.	Дат.			Стадия	Лист	Листов
Выполнен		Майборода А.А.				Село Китовое			2	6
Проверен		Искриков М.В.				ДЭС с. Китовое				
						Перспектива развития М 1:2000		ООО «ЯНЭНЕРГО»		